
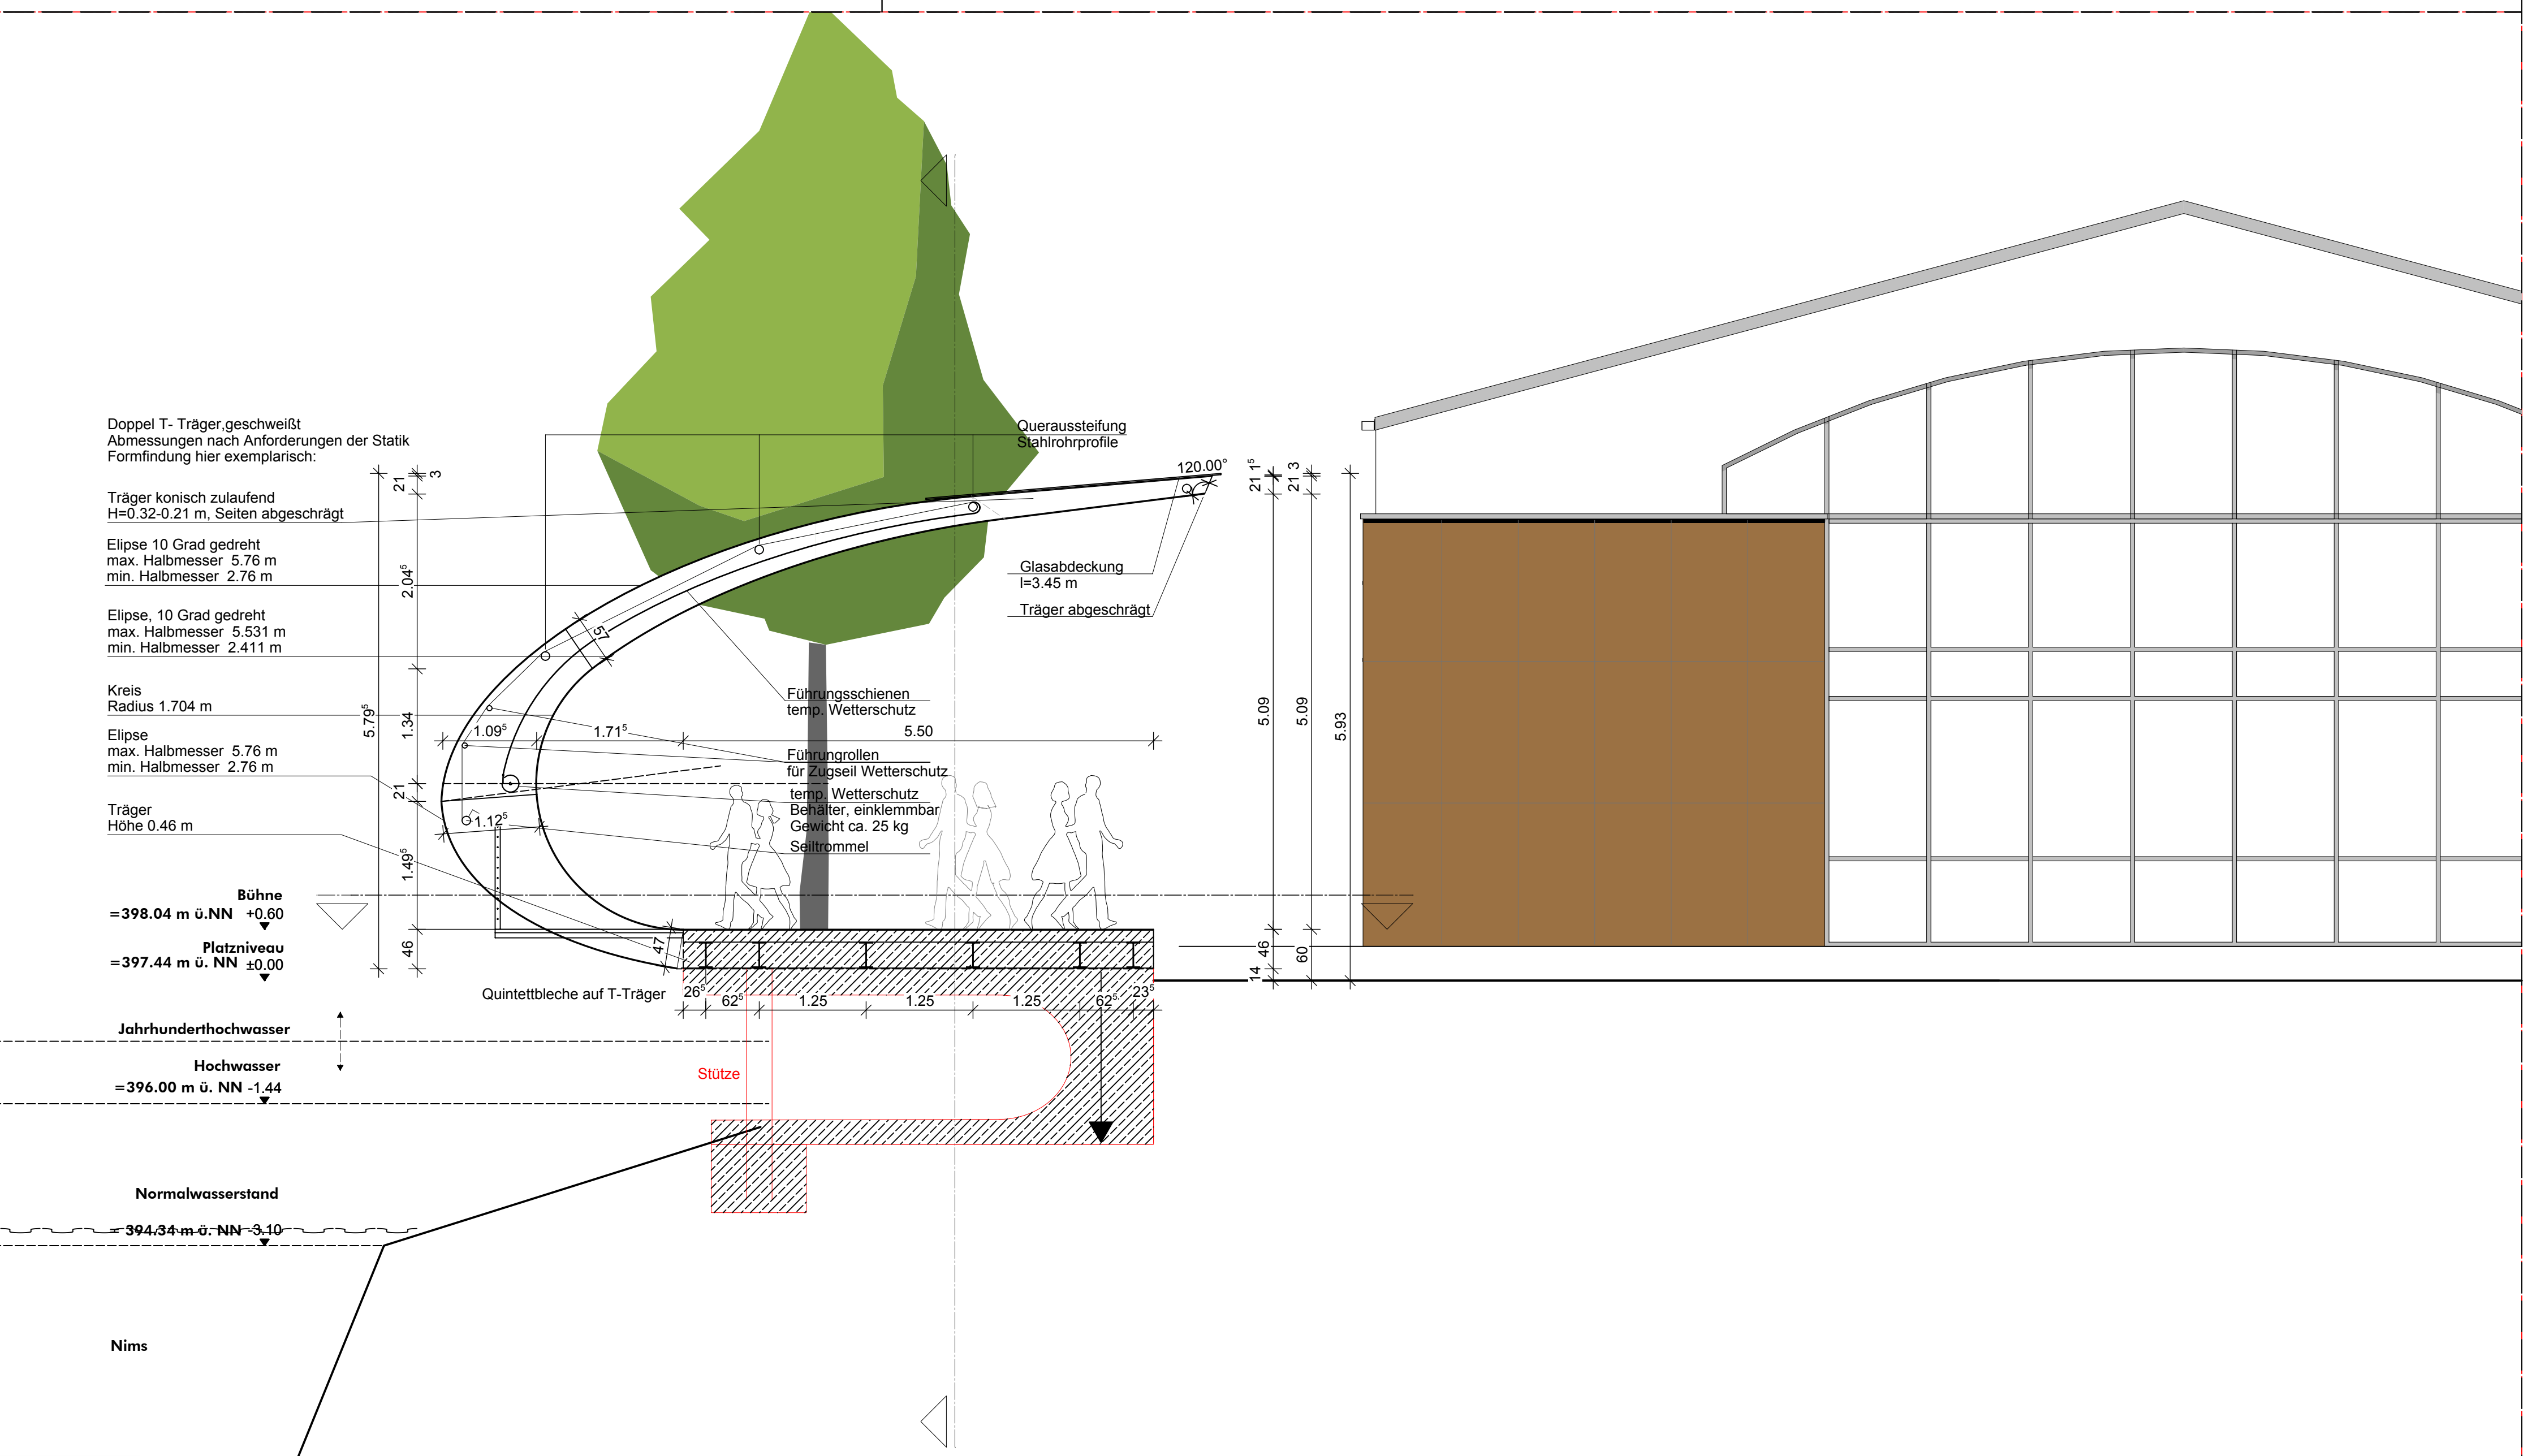


Detail 1:5

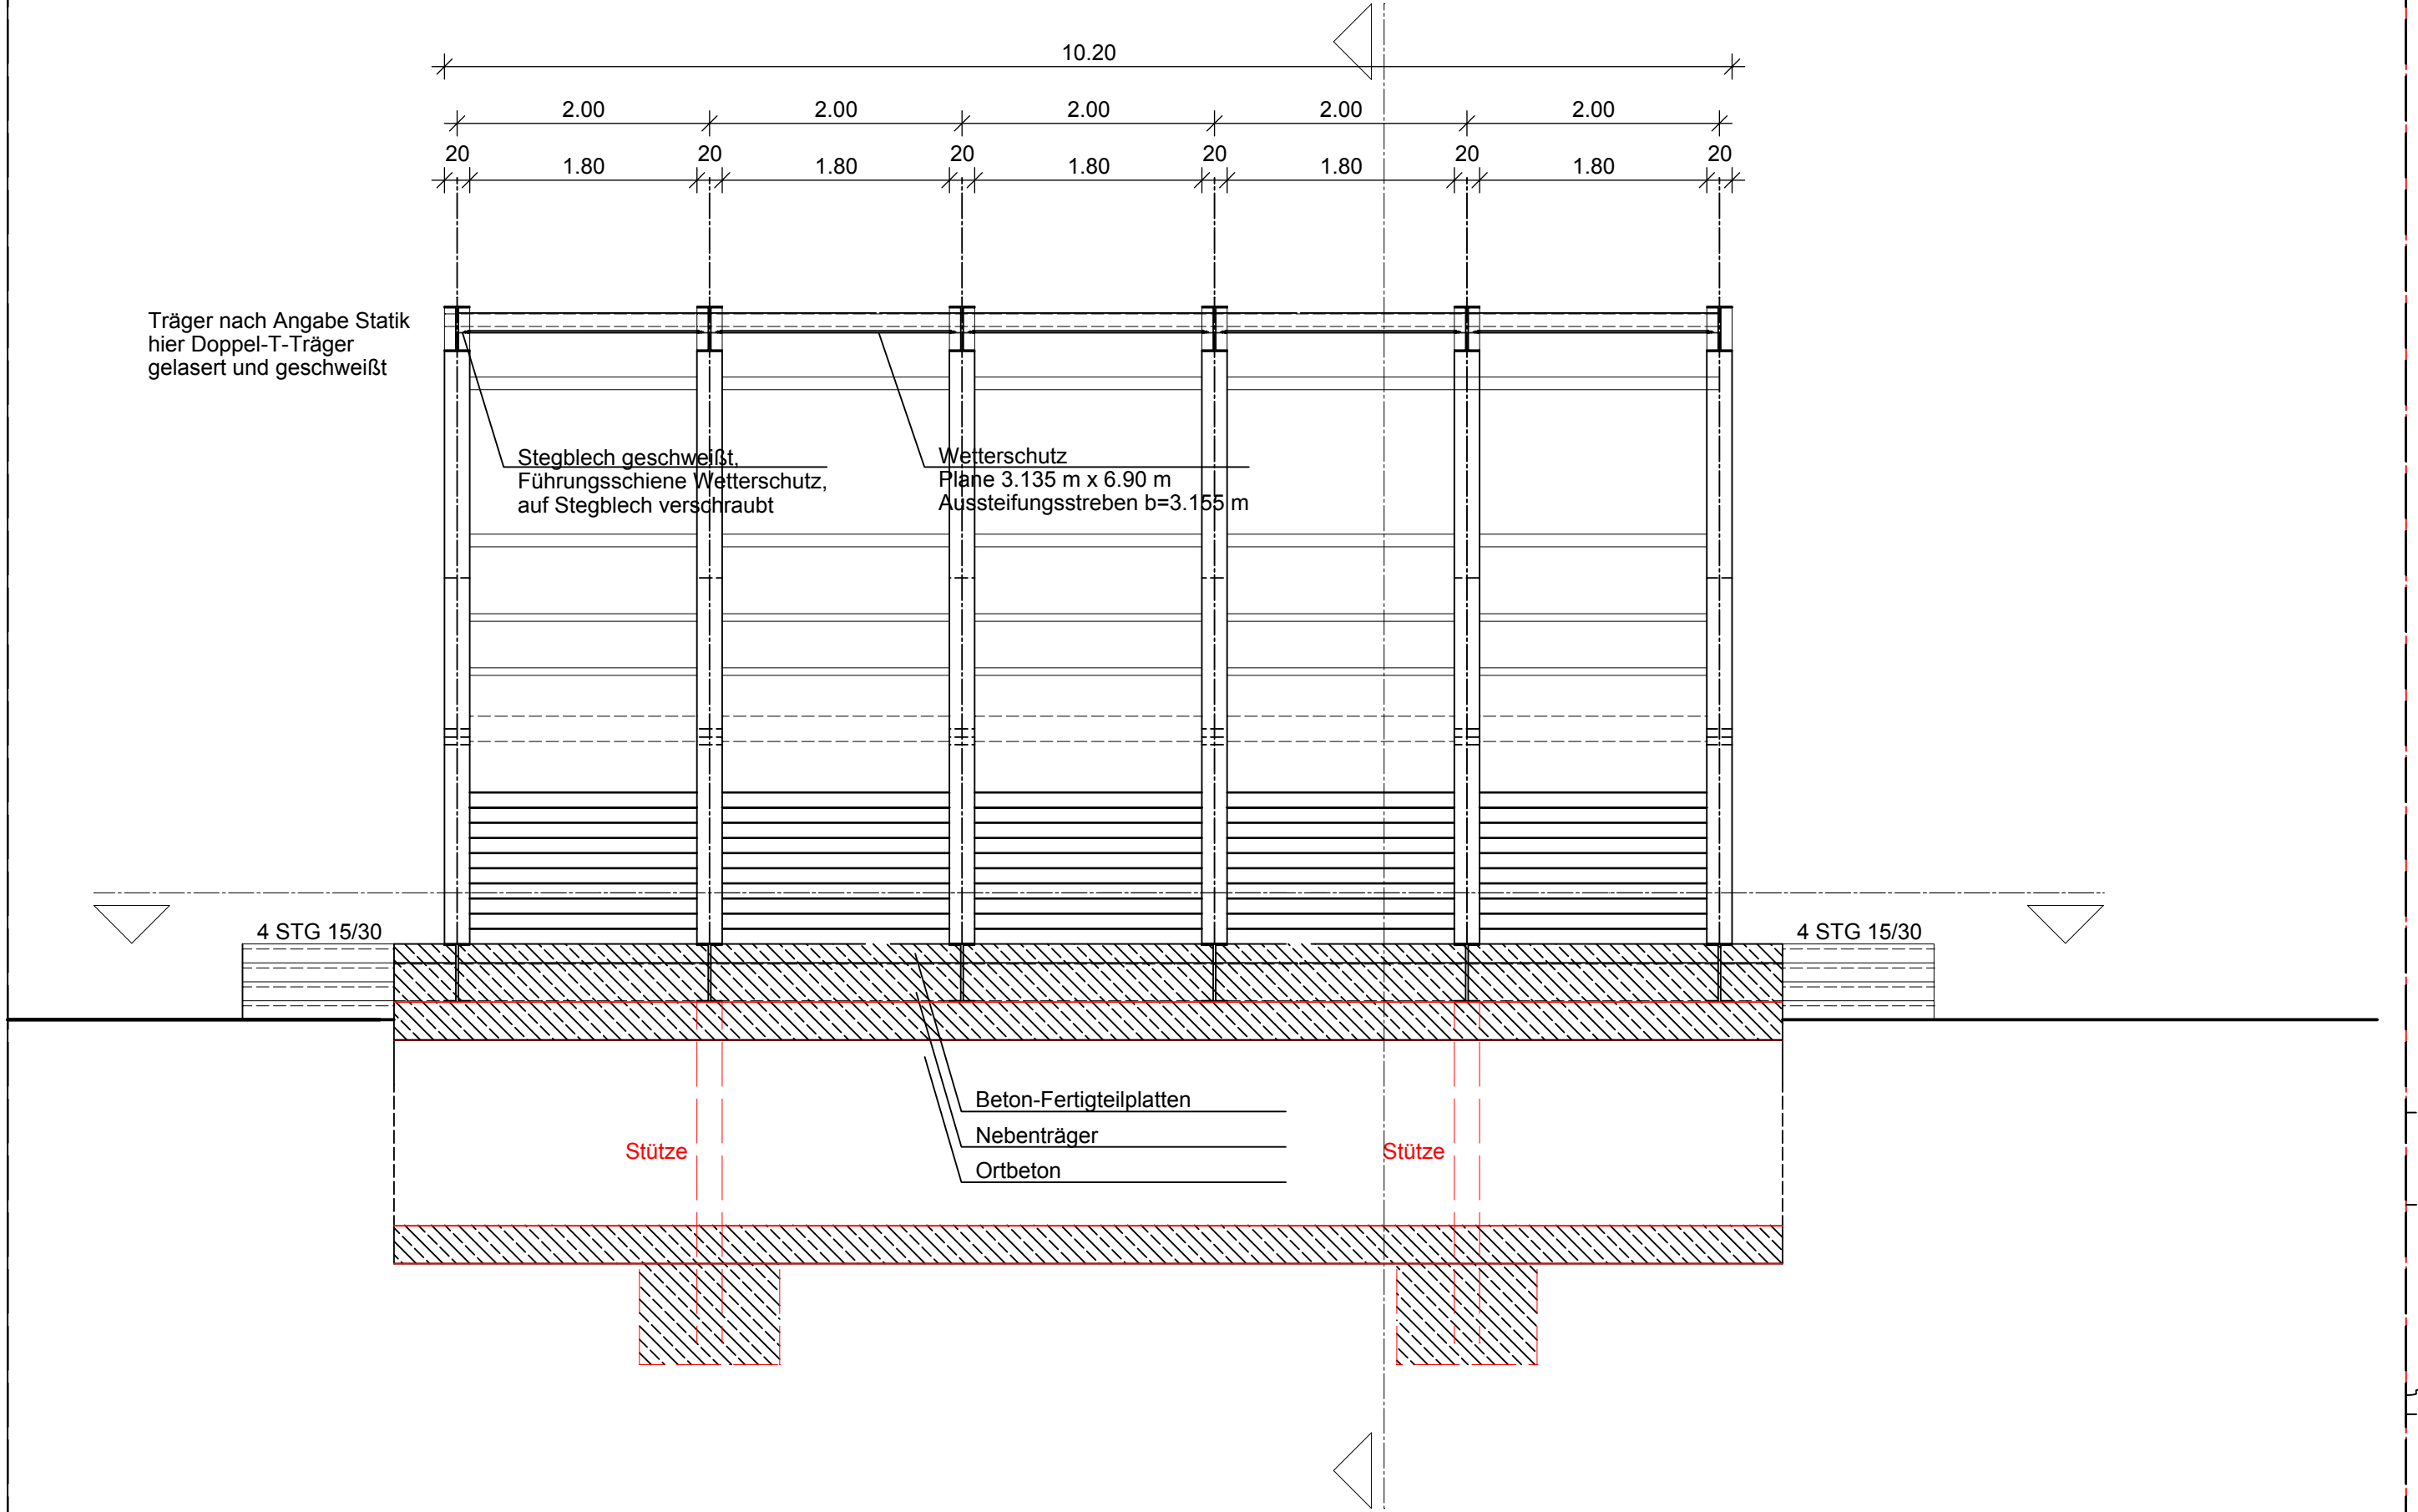

PLANINDEX		VERTEILER	
BAUHERR	ARCHITEKT	STATIK	ING.
BAUUNTERRNEHMER	TECHNIKKOORD.	HEIZUNG	ELEKTR.
SAUBERUNGSANLAGE	SAUNAR	VERKEHRSPLANER	

ÄNDERUNGEN/ERGÄNZUNGEN	GEZ	DATUM	VERTEILER

Die fertigungstechnischen und bauphysikalischen Bestimmungen der Entwurf ist geistiges Eigentum des Planers und Angaben zur Konstruktion und Funktion sind von Unternehmer unbefristet geschützt. Verantwortlich nachzuprüfen. Ebenso die Übereinstimmung der Verfertigungen und Weitergabe an Dritte erfolgt nur mit vom Planer angegebener Zeichnung. Sämtliche sonstigen ausdrückliche Genehmigung des Planers. Unstimmigkeiten sind der Bauleitung unverzüglich mitzuteilen. Bei Mißbrauch bleiben rechtliche Schritte vorbehalten.

PROJEKT: SCHÖNECKEN FREILICHTBÜHNE

BAUHERR: M. Görres

ARCHITEKT: HEINZ JAHNEN PFLÜGER
KASINDSTRASSE 76A
50668 AACHEN
www.HJPPlaner.de

ZEICHNUNG: GRUNDRISS UND SCHNITT

LEISTUNGSPHASE: ENTWURFSPLANUNG V.1

GEZEICHNET	DATUM	PROJEKT-NR.	BAUTEIL-NR.	PLAN-NR.	GEWERK	INDEX	MASSSTAB
STR	04.06.2013	782		603		D	1:50

AUF ÜBEREINSTIMMUNG MIT DER ARCHITEKTENPLANUNG GEPRÜFT UND UNTER BERÜCKSICHTIGUNG DER ERSICHTL. ENTRÄGUNGEN FREIGEgeben

