


Teilungsplan
1 : 750
(Originalmaßstab - A3)
Baugebiet
'Auf der Flachsheck'

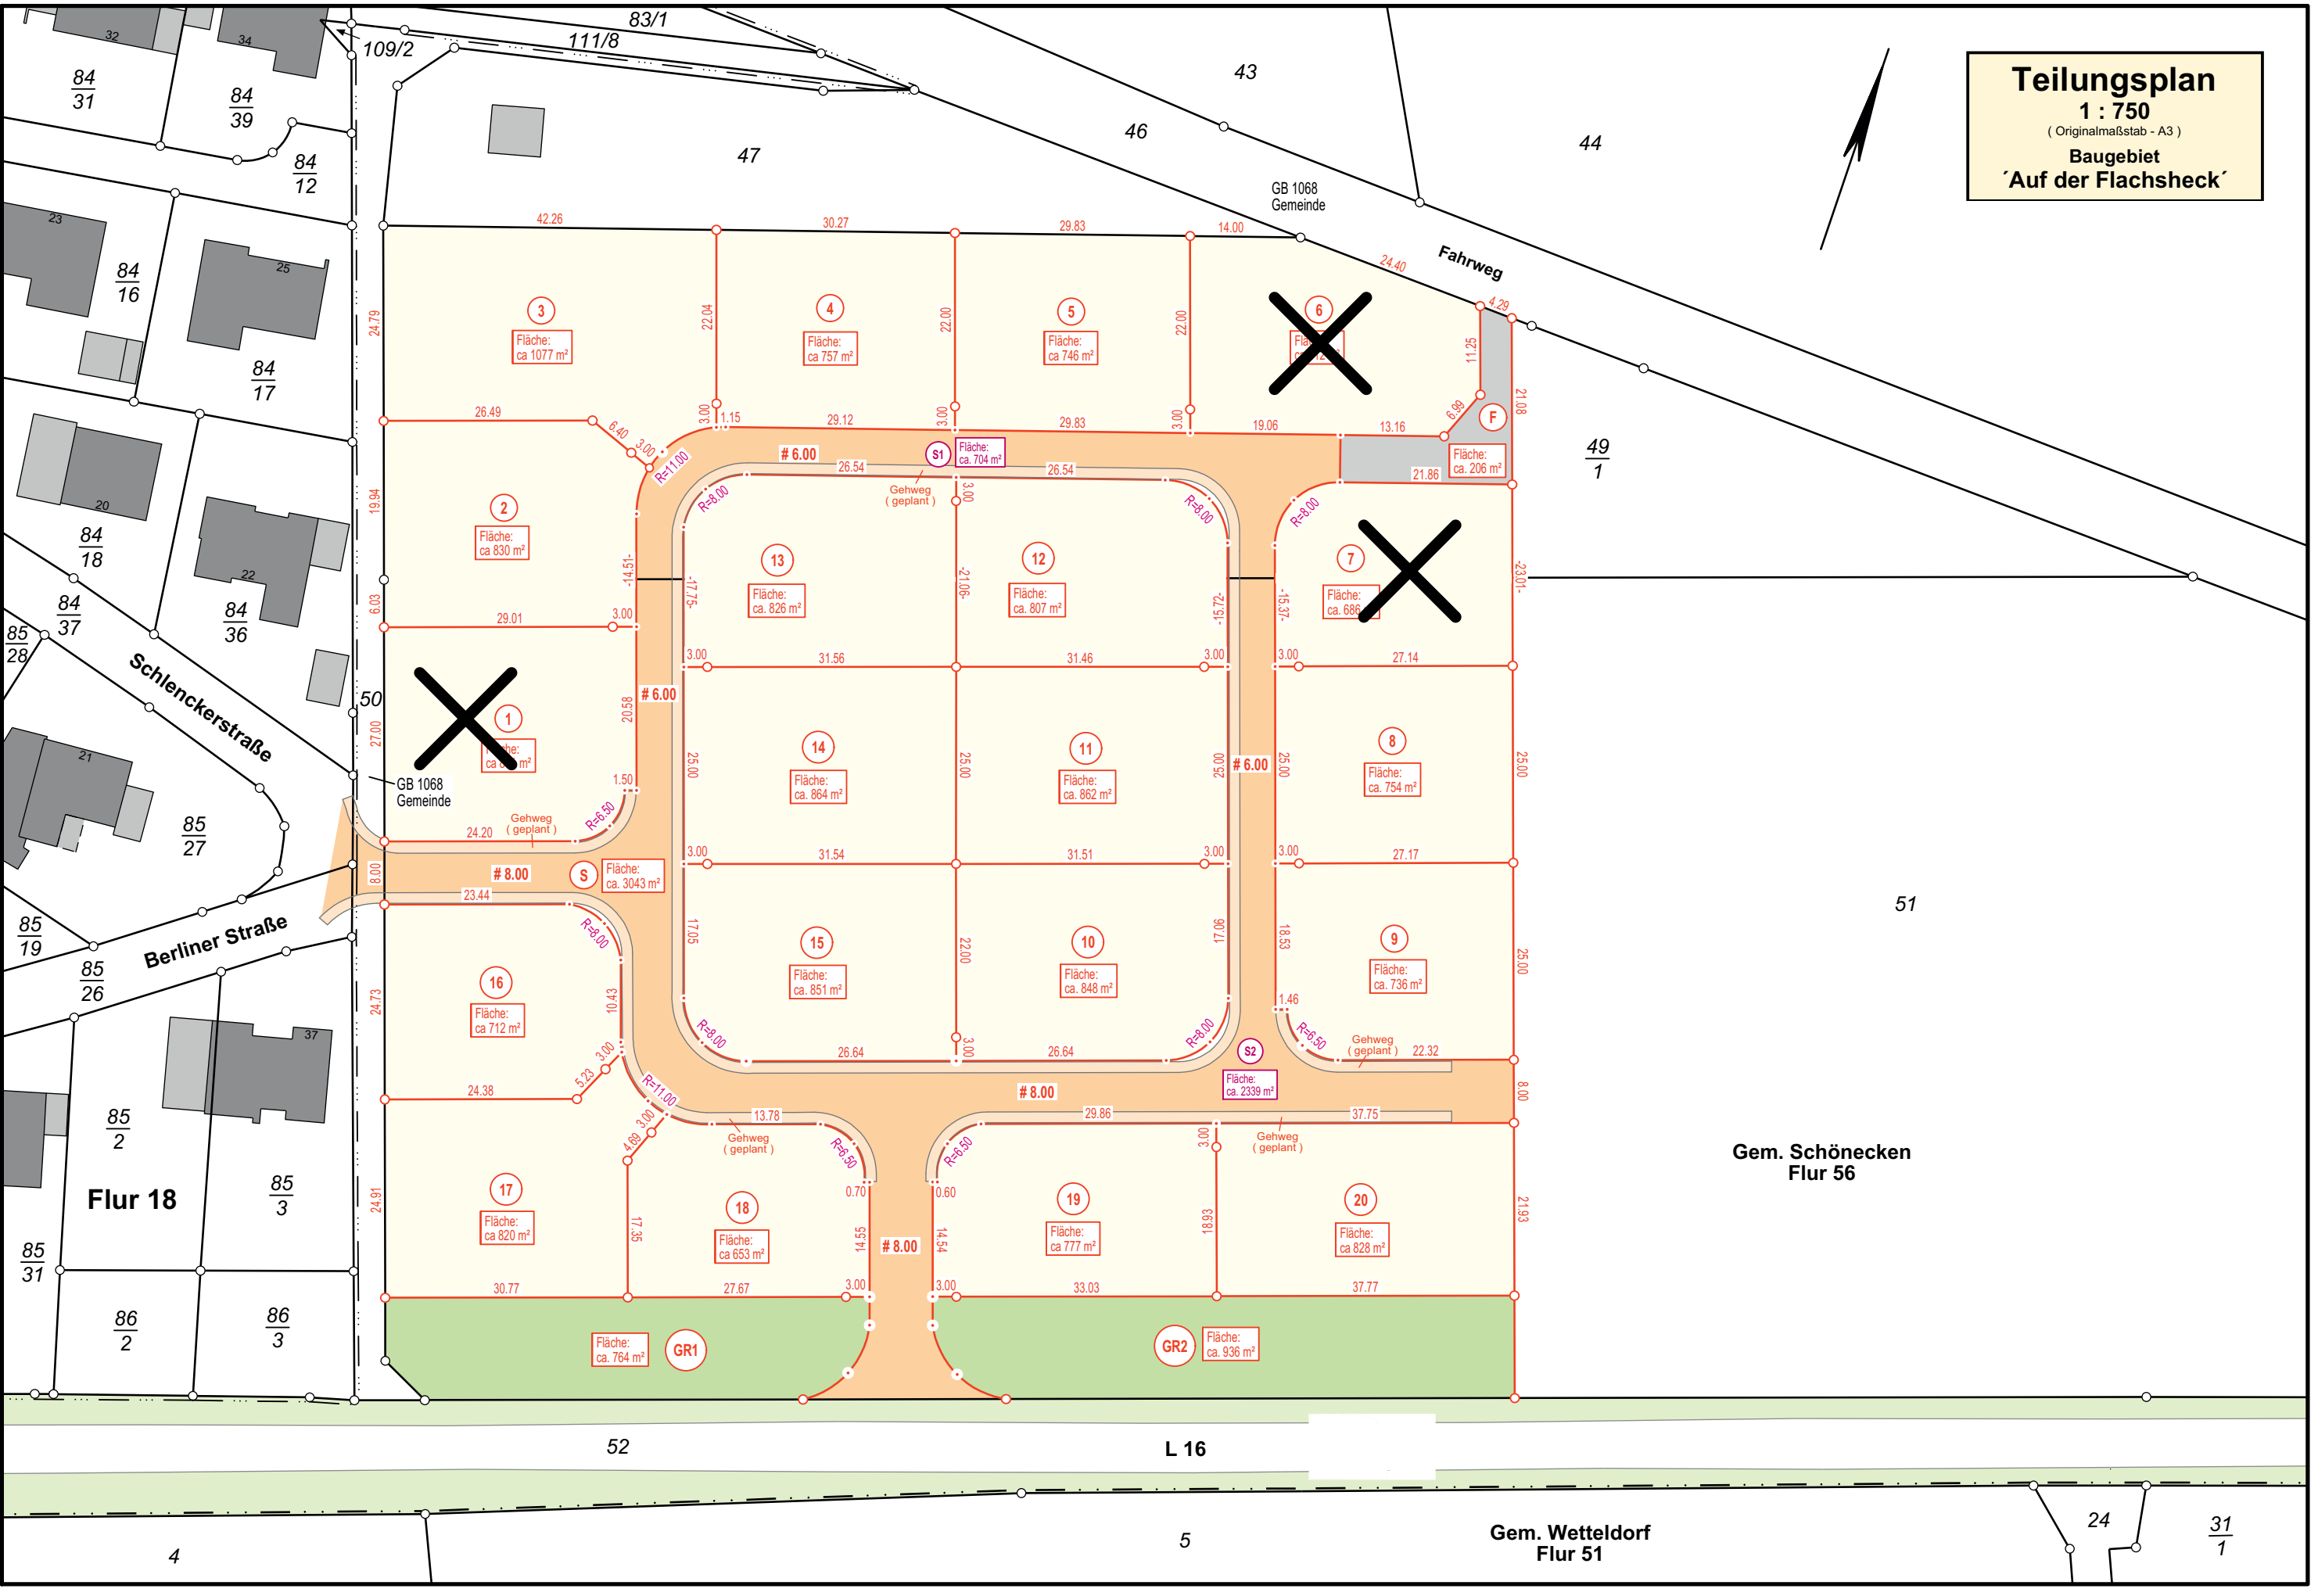

3
Fläche:
ca. 1077 m²

4
Fläche:
ca. 757 m²

5
Fläche:
ca. 746 m²



6
Fläche:
ca. 724 m²


F
Fläche:
ca. 206 m²

2
Fläche:
ca. 830 m²

13
Fläche:
ca. 826 m²

12
Fläche:
ca. 807 m²

7
Fläche:
ca. 686 m²

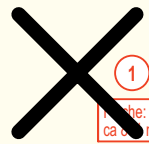

1
Fläche:
ca. 800 m²

14
Fläche:
ca. 864 m²

11
Fläche:
ca. 862 m²

8
Fläche:
ca. 754 m²

S
Fläche:
ca. 3043 m²

15
Fläche:
ca. 851 m²

10
Fläche:
ca. 848 m²

9
Fläche:
ca. 736 m²

16
Fläche:
ca. 712 m²

S2
Fläche:
ca. 2339 m²

17
Fläche:
ca. 820 m²

18
Fläche:
ca. 653 m²

19
Fläche:
ca. 777 m²

20
Fläche:
ca. 828 m²

GR1
Fläche:
ca. 764 m²

GR2
Fläche:
ca. 936 m²

Flur 18

Gem. Schönecken
Flur 56

Gem. Wetteldorf
Flur 51

52

L 16

5

24

31

4

1